


Georeport 375 - jevy technické infrastruktury na parcele č. 268/1

katastrální území: Vidnava

žadatel: Kuncová

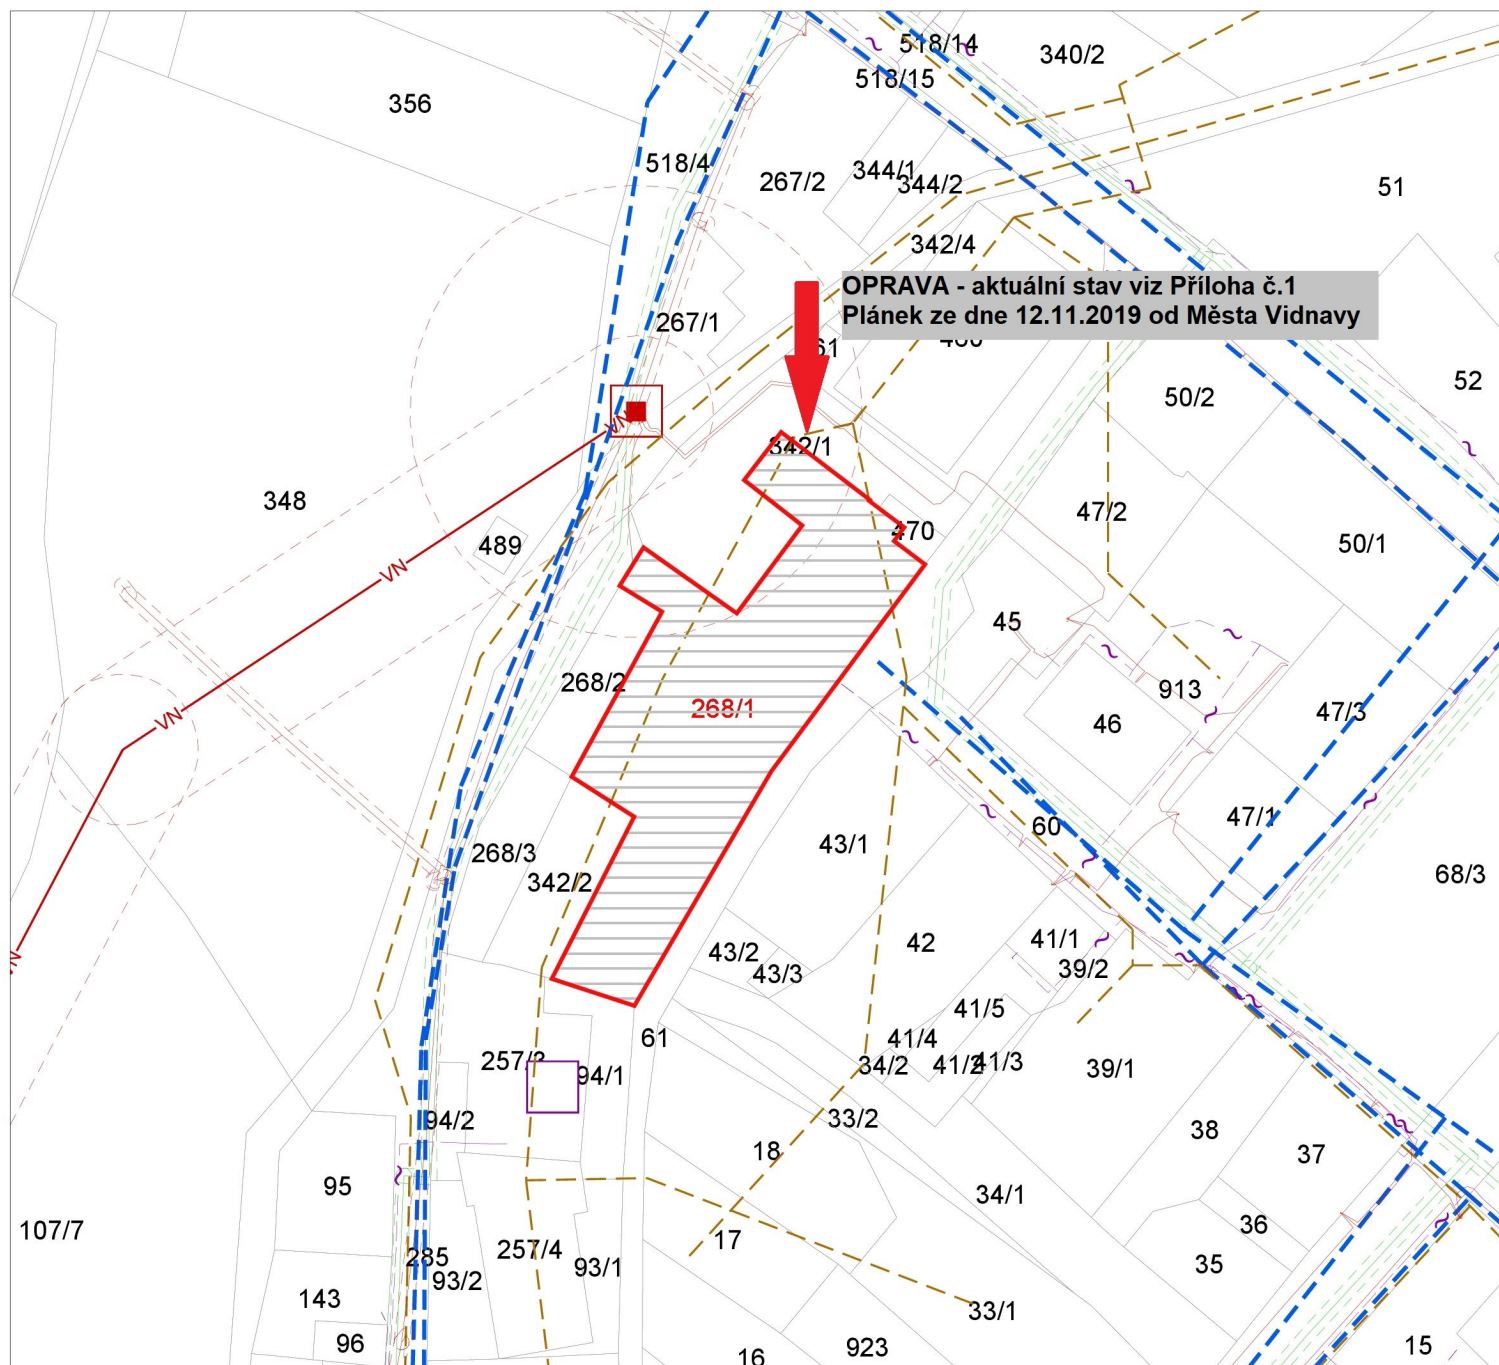

Typ jevu	Poskytovatel
Elektrická síť - nízké napětí	České Energetické Závody - Distribuce a.s.
Elektrická stanice - ochranné pásmo	České Energetické Závody - Distribuce a.s.
Kanalizační síť - splašková stoka kanalizační sítě	Město Jeseník

Legenda mapy je zobrazena na následující stránce.

27.09.2019

1 : 1000


0 10 20 30 40 50 m

Legenda

	Elektrická síť - vysoké napětí
	Elektrická síť - nízké napětí
	Elektrická síť - ochranné pásmo
	Elektrická stanice (bod) - trafostanice
	Elektrická stanice - ochranné pásmo
	Kanalizační síť - splašková stoka kanalizační sítě
	Elektronické komunikační zařízení - ostatní telekomunikační zařízení
	Telekomunikační síť - nerozlišený kabel
	PRVKOK - vodovodní síť - místní vodovodní síť
	Vodovodní síť
	Plynovodní síť - nízkotlaký plynovod
	Plynovodní síť - ochranné pásmo

katastrální území: Vidnava

žadatel: Kuncová

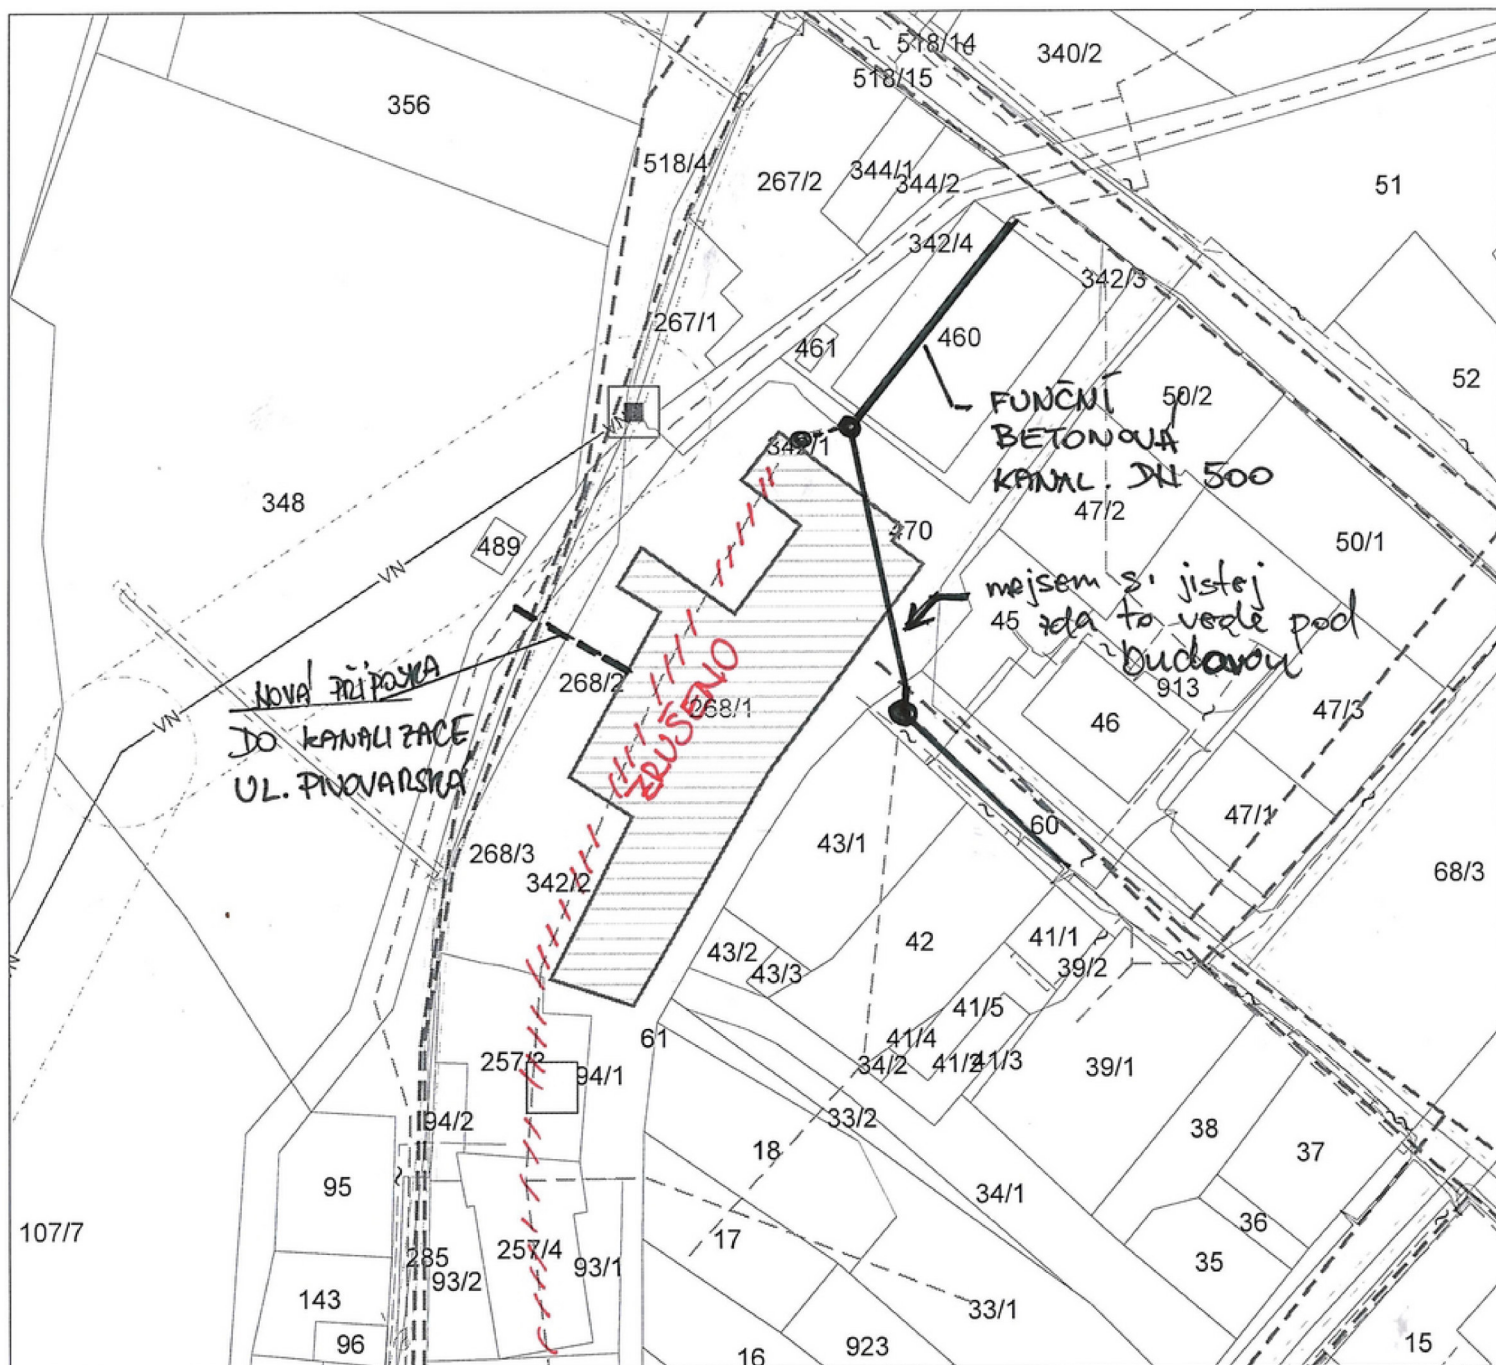

Typ jevu	Poskytovatel
Elektrická síť - nízké napětí	České Energetické Závody - Distribuce a.s.
Elektrická stanice - ochranné pásmo	České Energetické Závody - Distribuce a.s.
Kanalizační síť - splašková stoka kanalizační sítě	Město Jeseník

27.09.2019

1 : 1000

